
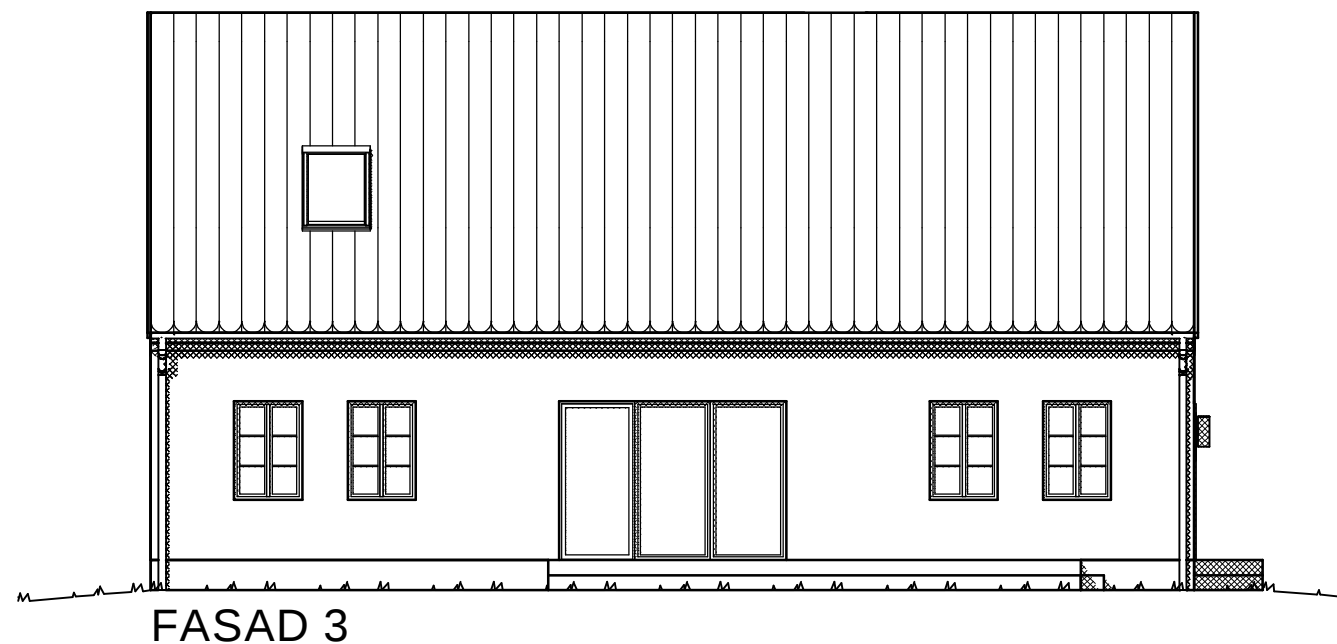
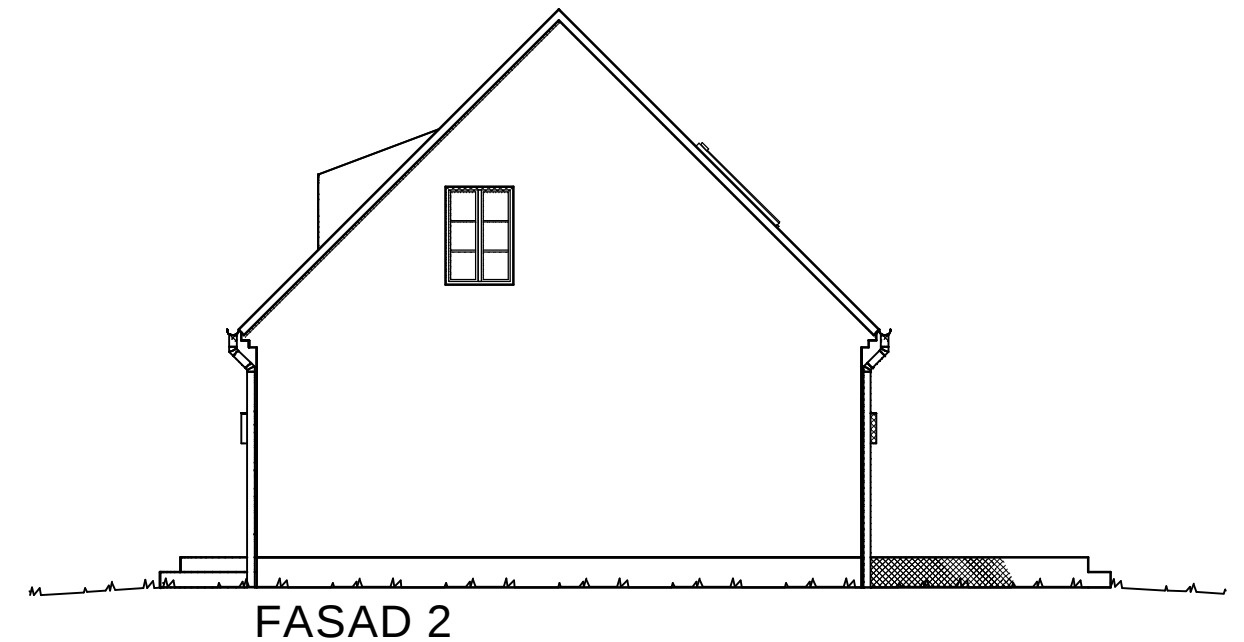
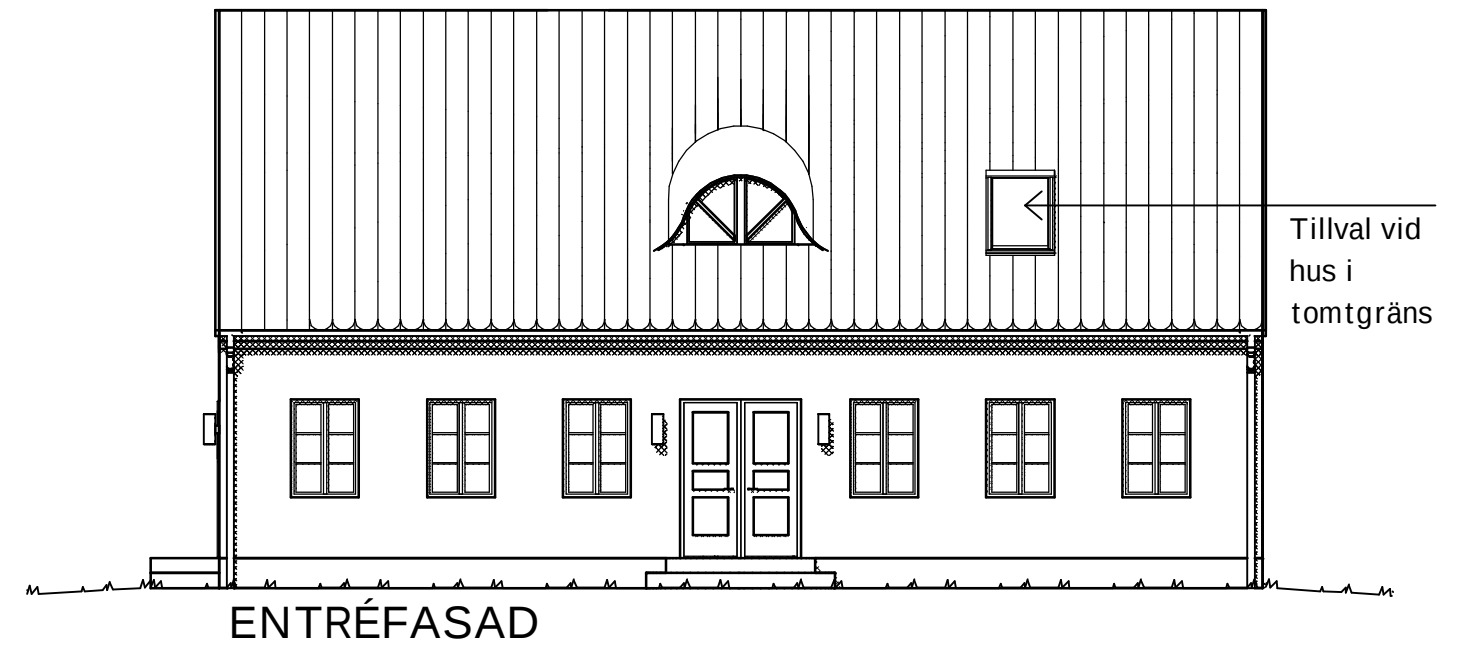


Hustyp 4

Bostadshus - 1,5 plan

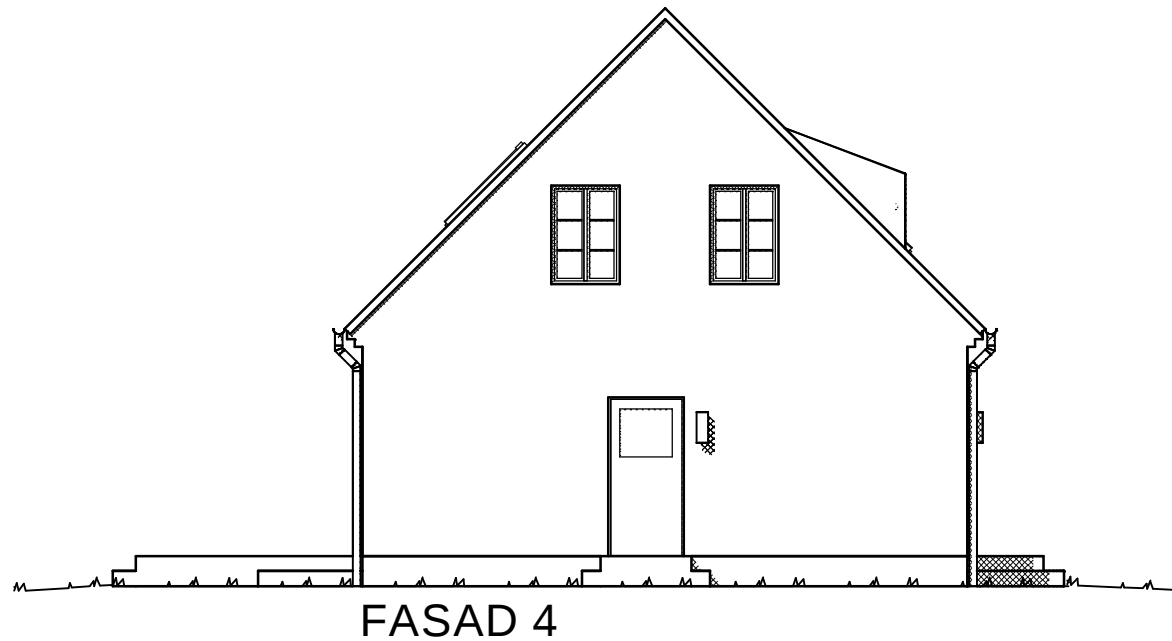

BYGGLOVSHANDLING

Arkitektur och Design
Olle Nilsson, **WASA HUS**
Tel: 070 - 661 16 22
i samverkan med
LWLJ Arkitekt Konsult
Lena Walberg-Ljungbeck, Arkitekt SAR

REV	ANT	REVIDERINGEN AVSER	SIGN	DATUM
HUSTYP 4				
PROJEKT - SKANÖRS VÅNGAR				
FASADER				
DATUM	PROJEKTNR.	SKALA	RITNINGSNR.	REV
111007		1:100	A3	