


Stadsradhus i två plan

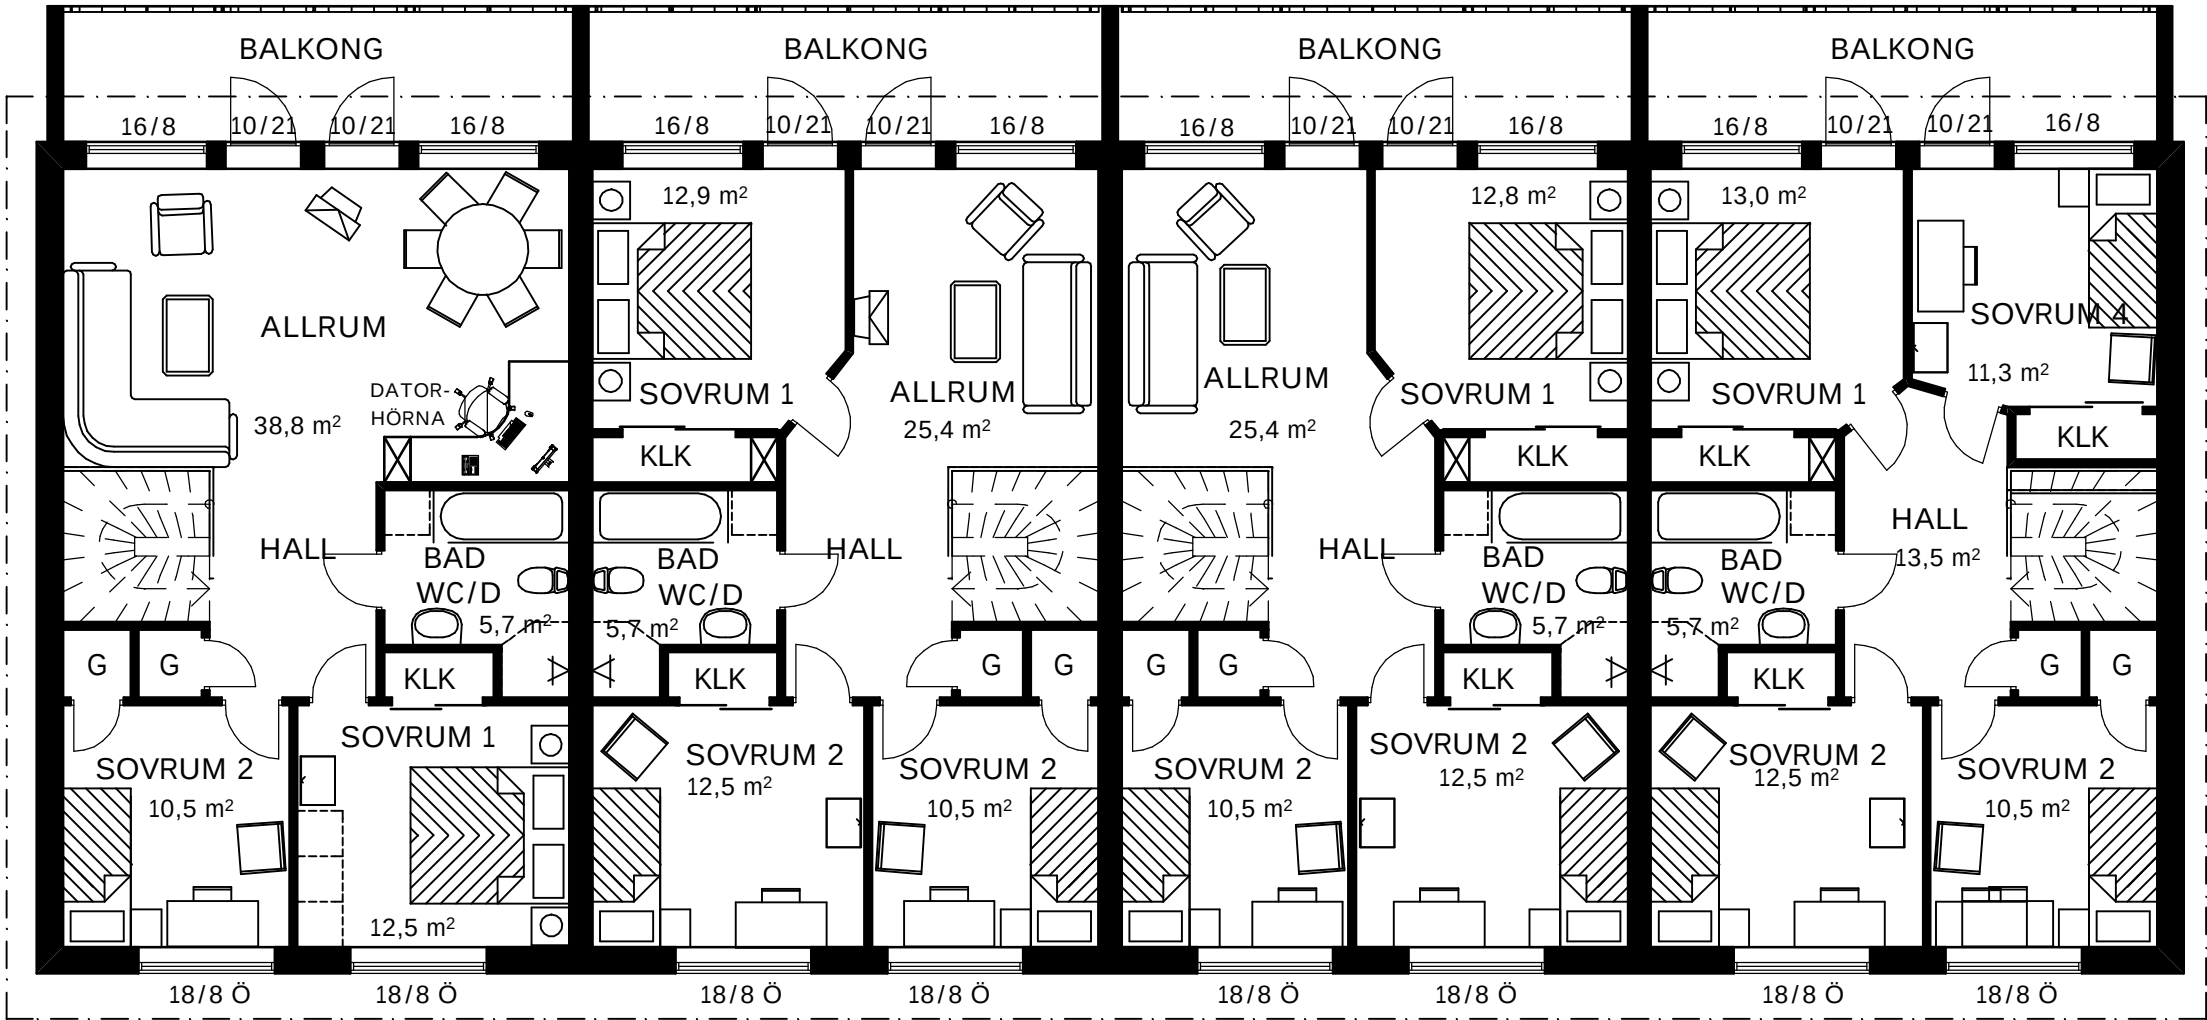

OVANPLAN

LGH 1

Boyta: 69,0 m²
Planlösing 1

LGH 2

Boyta: 69,0 m²
Planlösing 2

LGH 3

Boyta: 69,0 m²
Planlösing 3

LGH 4

Boyta: 69,0 m²
Planlösing 4

Total boyta denna våning: 276,0 m²

BYGGLOVSHANDLING

Arkitektur och Design
Olle Nilsson, **WASA HUS**
Tel: 070 - 661 16 22
i samverkan med
LWLJ Arkitekt Konsult
Lena Walberg-Ljungbeck, Arkitekt SAR

REV	ANT	REVIDERINGEN AVSER	SIGN	DATUM
STADSRADSHUS JULTOMTEN 1, KRISTIANSTADS KOMMUN OVANPLANER				
DATUM	PROJEKTNR.	SKALA	RITNINGSNR.	REV
120927		1:100	A3	