




Stadsradhus i två plan

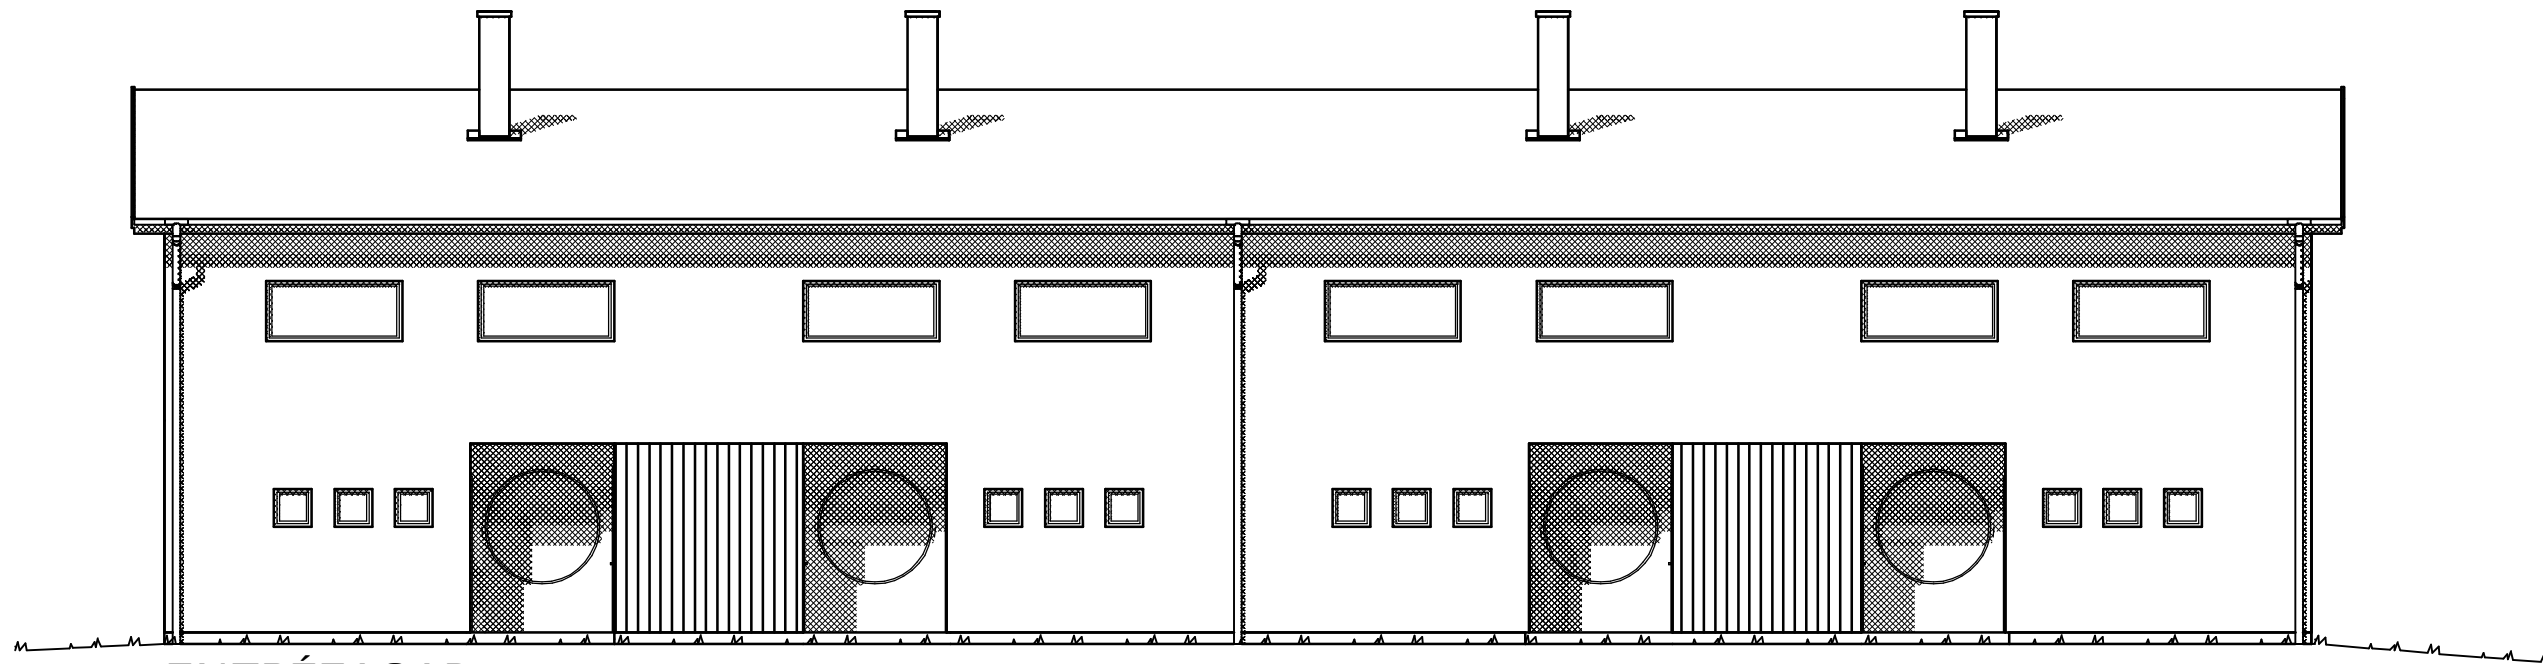

ENTRÉFASAD
FASAD MOT NORR

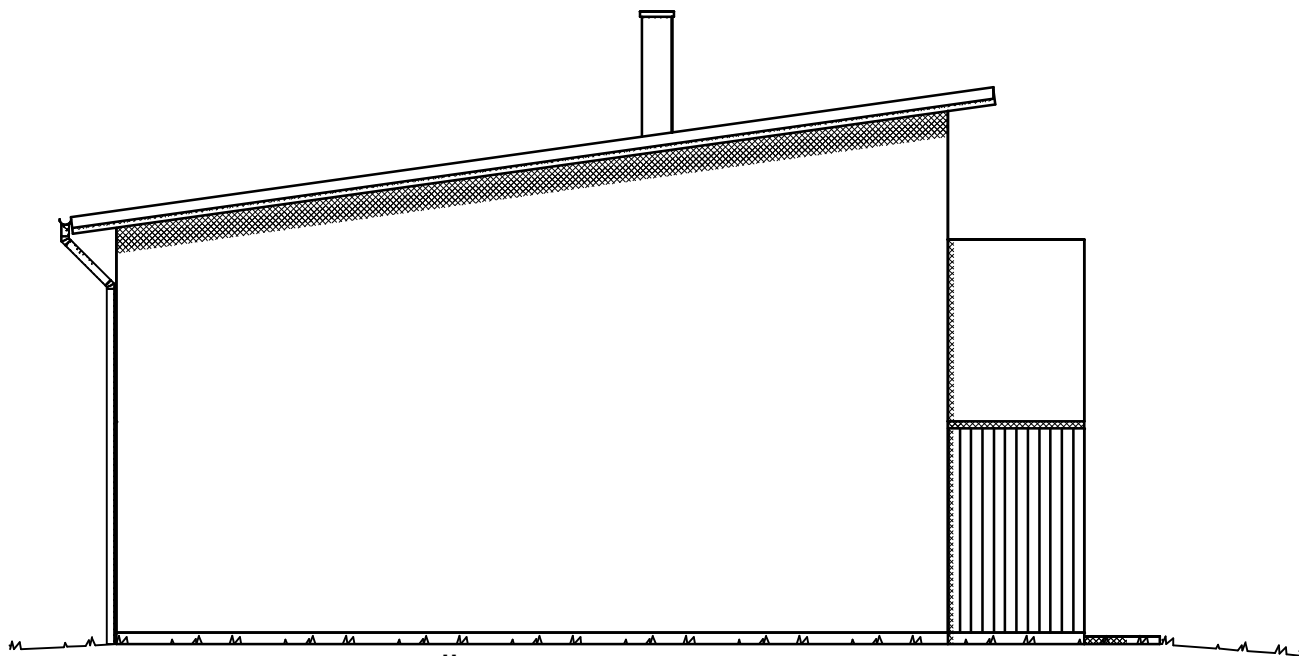

FASAD MOT VÄSTER

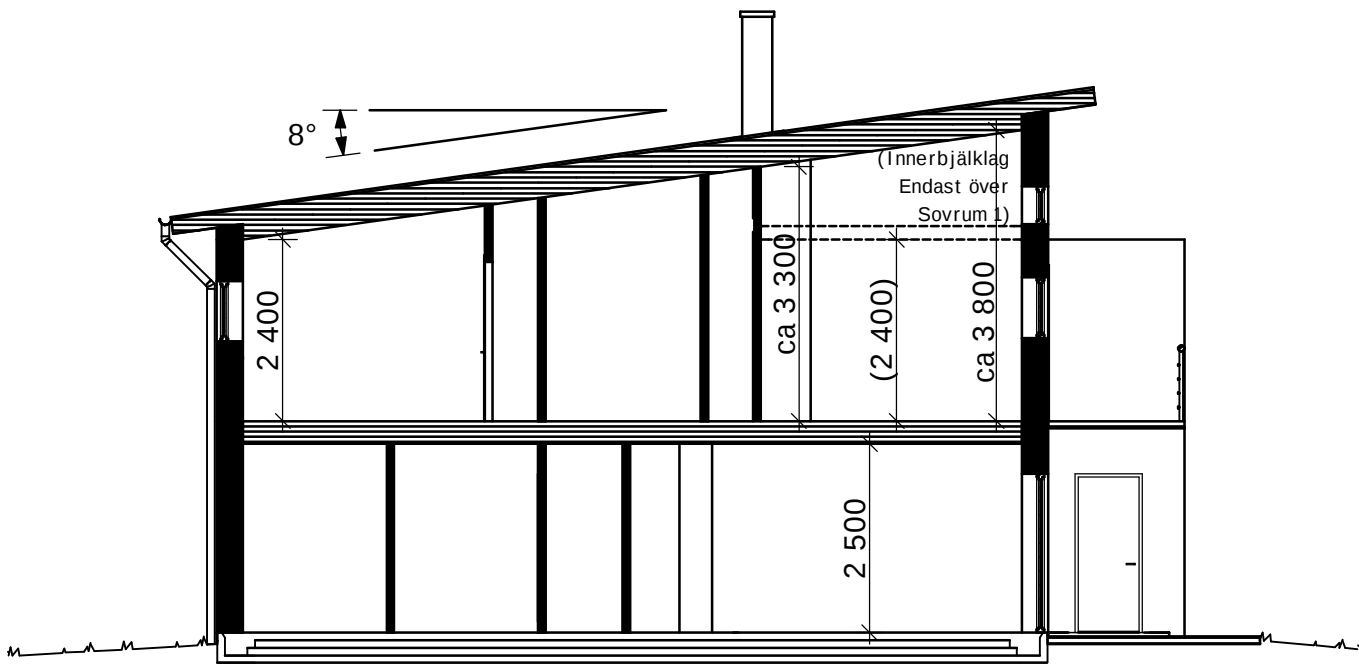

SEKTION

BYGGLOVSHANDLING

Arkitektur och Design		REV	ANT	REVIDERINGEN AVSER	SIGN	DATUM
Olle Nilsson, WASA HUS		STADSRADSHUS				
Tel: 070 - 661 16 22		JULTOMTEN 1,				
i samverkan med		KRISTIANSTADS KOMMUN				
LWLJ Arkitekt Konsult		ENTRÉFASAD, GAVELFASAD 1				
Lena Walberg-Ljungbeck, Arkitekt SAR		SEKTION				
DATUM	PROJEKTNR.	SKALA	RITNINGSNR.	REV		
120927		1:100	A4			