





Stadsradhus i två plan

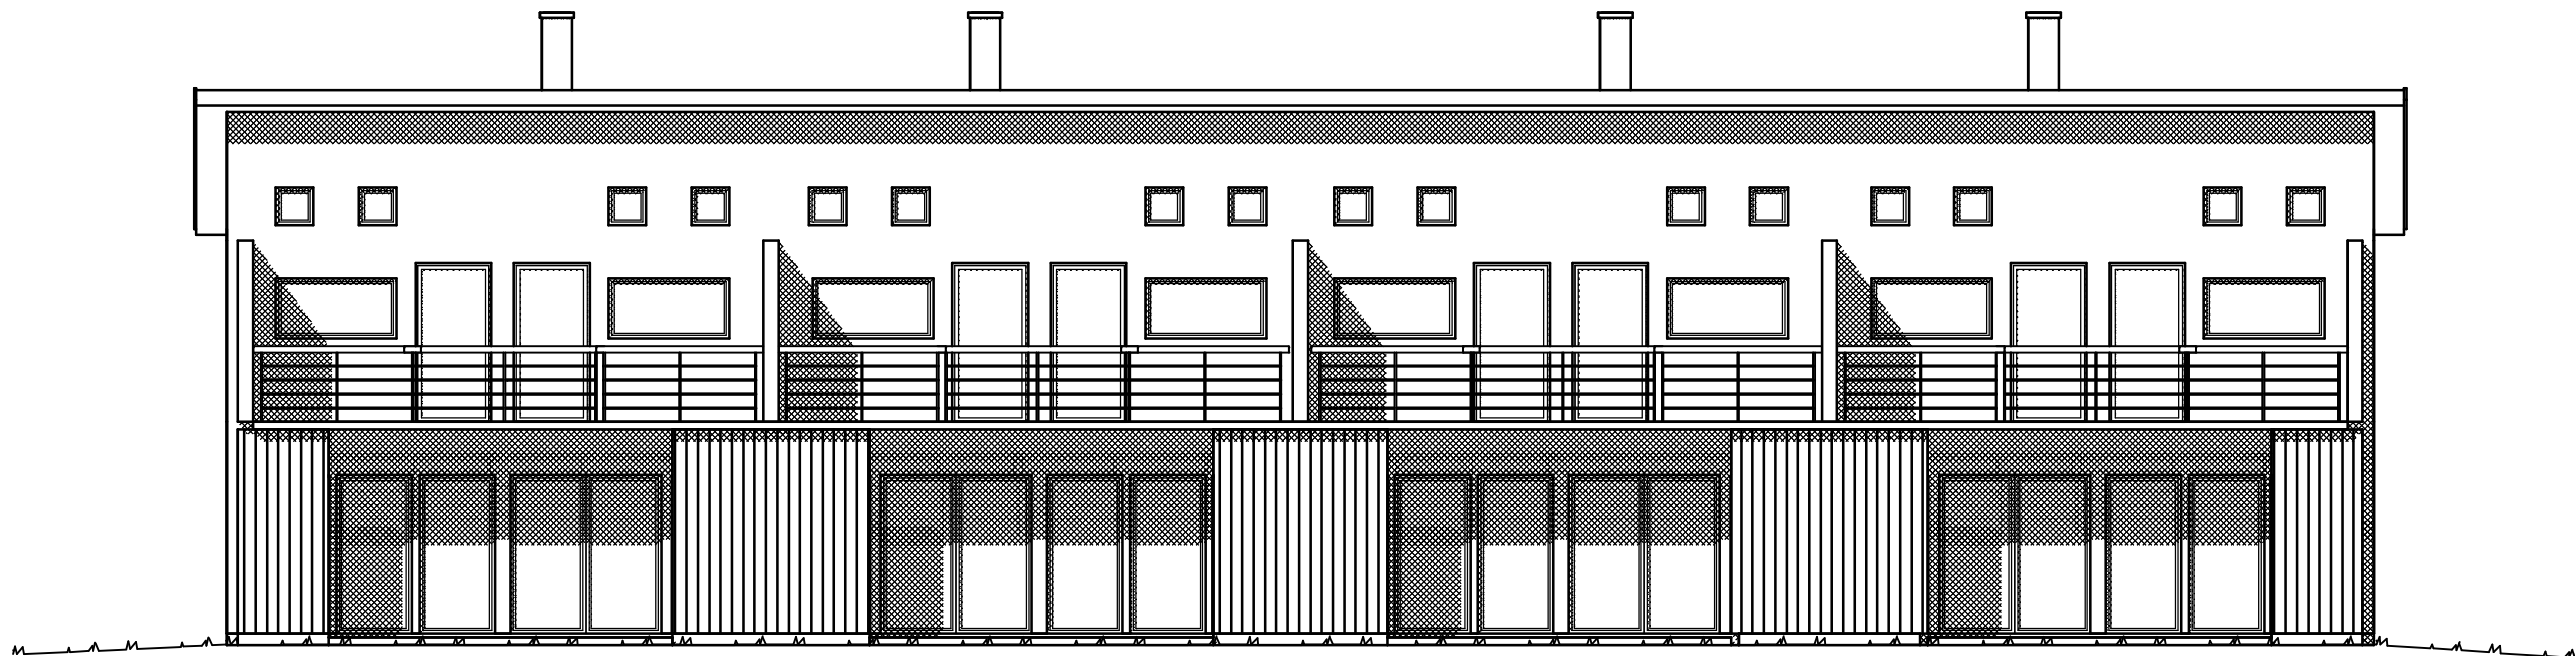

FASAD MOT SÖDER

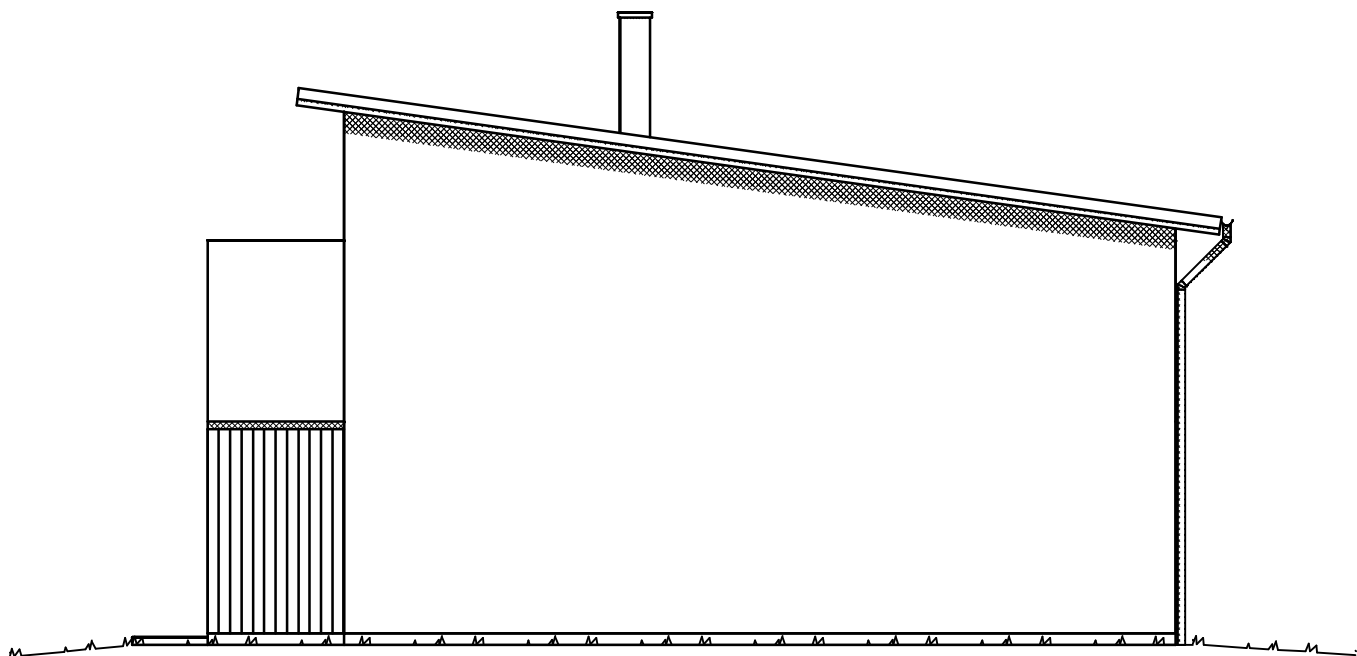

FASAD MOT ÖSTER

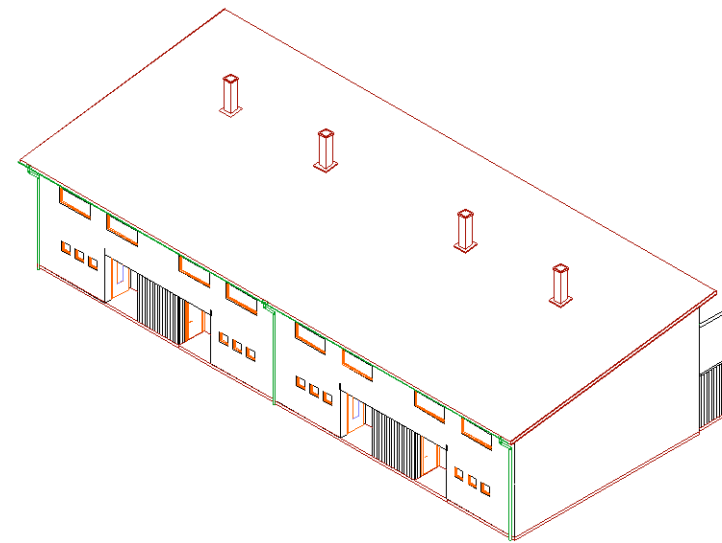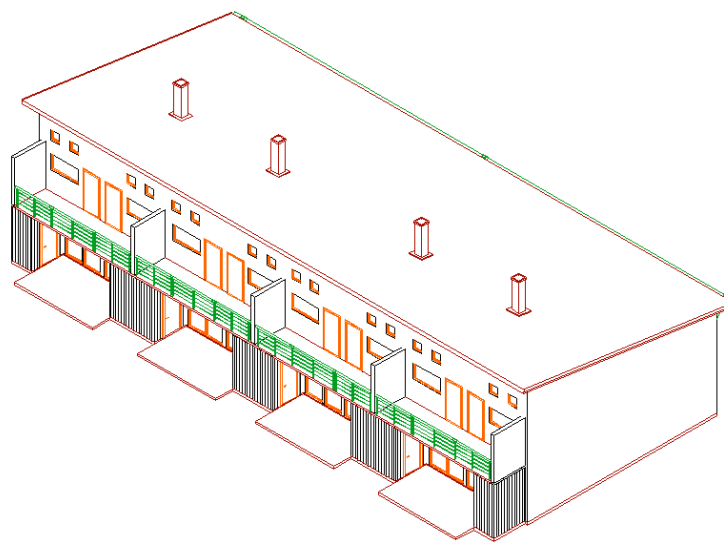

BYGGLOVSHANDLING

Arkitektur och Design
Olle Nilsson, **WASA HUS**
Tel: 070 - 661 16 22
i samverkan med
LWLJ Arkitekt Konsult
Lena Walberg-Ljungbeck, Arkitekt SAR

REV	ANT	REVIDERINGEN AVSER	SIGN	DATUM
		STADSRADSHUS JULTOMTEN 1, KRISTIANSTADS KOMMUN TRÄDGÅRDSFASAD, GAVELFASAD 2		
DATUM	PROJEKTNR.	SKALA	RITNINGSNR.	REV
120927		1:100	A5	